

147_PAFUET

Route de Montécu 27
1724 Le Mouret
Parcelle : 2015



Maitre d'Ouvrage
NBR Immo Sàrl
Route du Village 74
CH-1724 Oberried
+41 (0)79 389 15 59
contact@nbrimmo.ch

Architecte
INDEX architectes sàrl
Rue de l'Eglise 74
CH-1680 Romont
+41 (0)21 311 22 81
info@index-ar.ch

Façade Nord + Est

Phase SIA : **MaE A3** Date : **16.01.2026**
No : **147_PAFUET - 3200** Format : **A3**
Dessin : **nj** Echelle : **1:100**

Construction d'habitations individuelles,
pose de panneaux solaires photovoltaïques et sonde géothermique
Démolition de l'habitation existante - Dérégation à la distance à la route

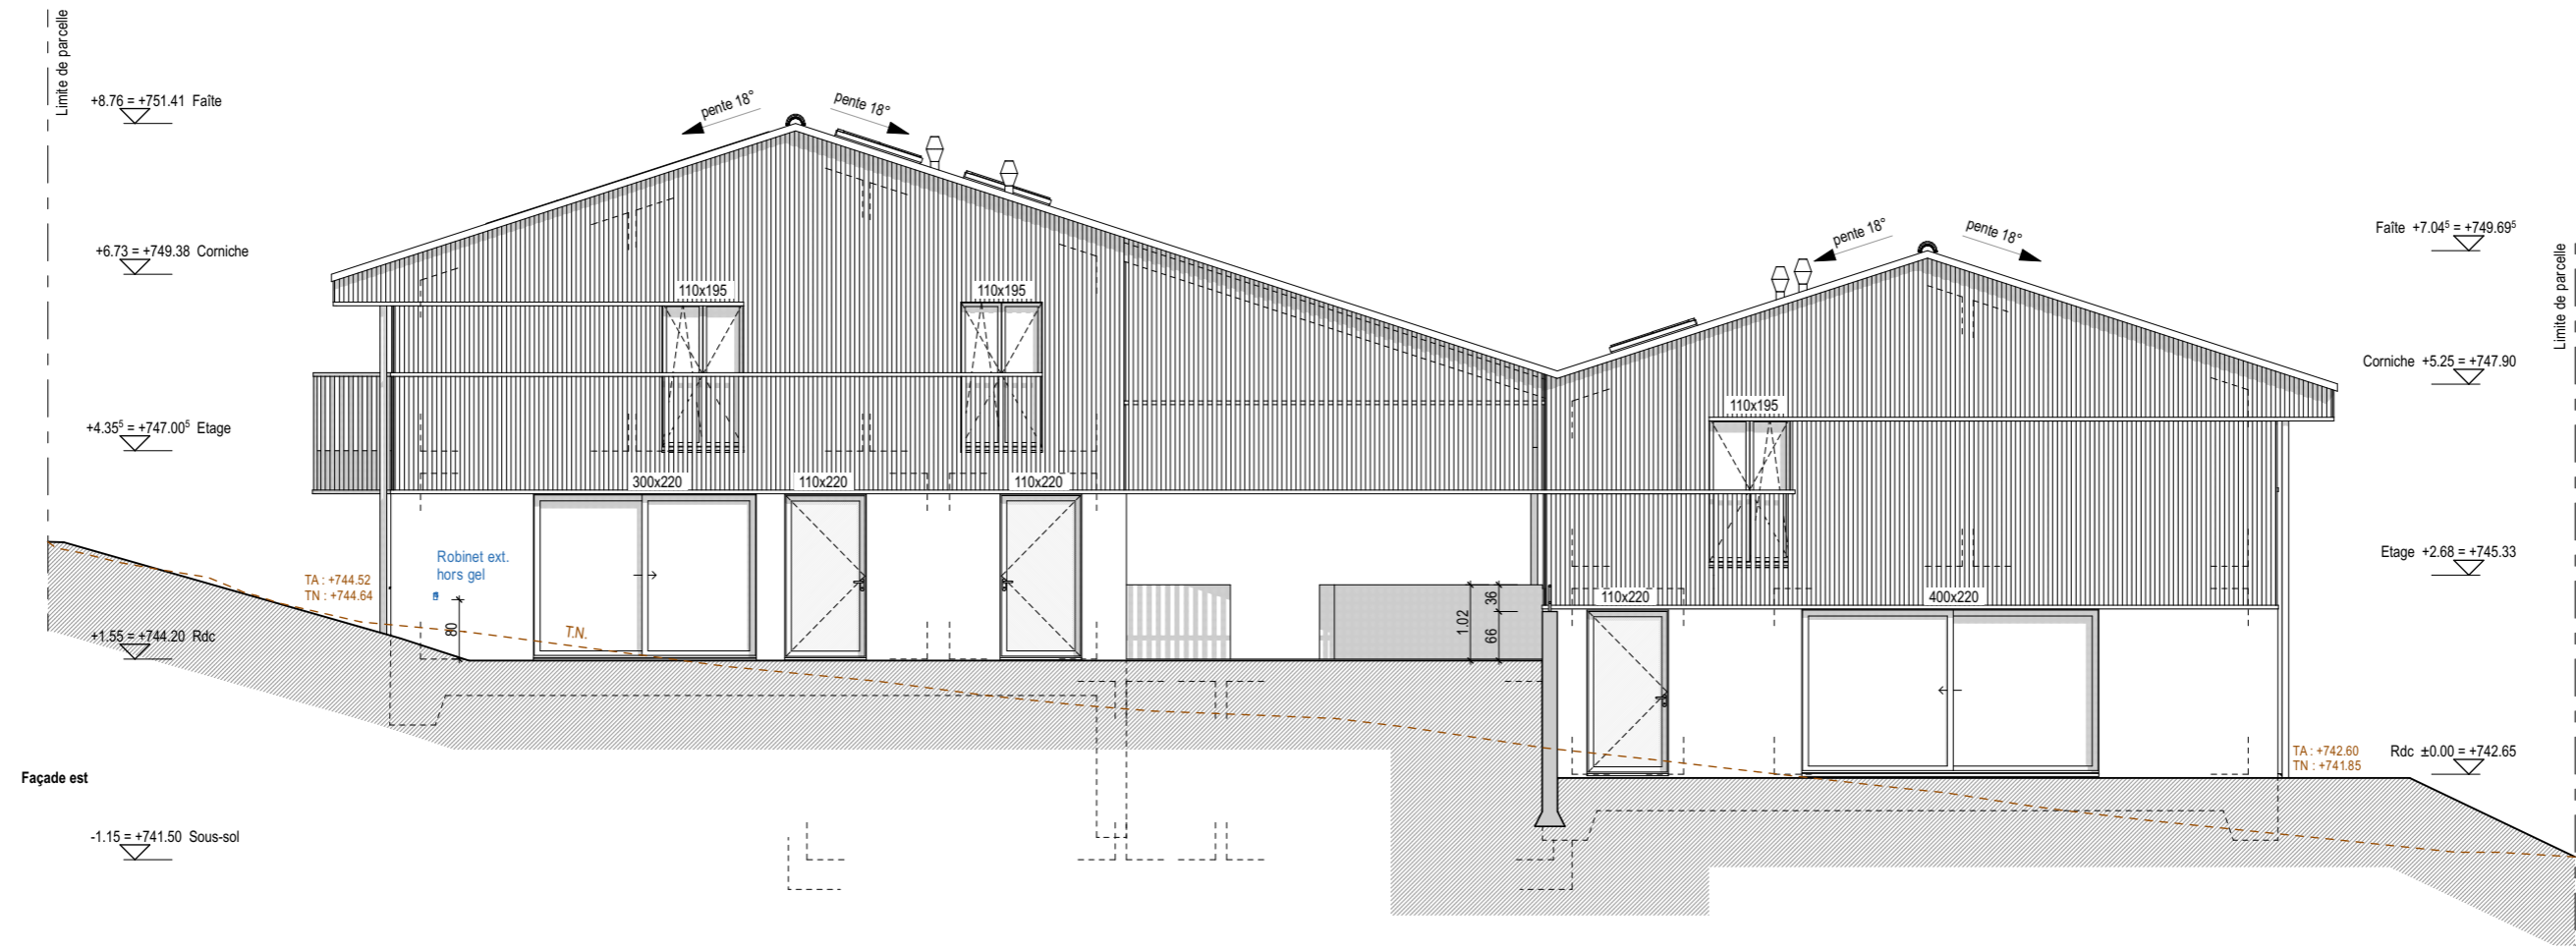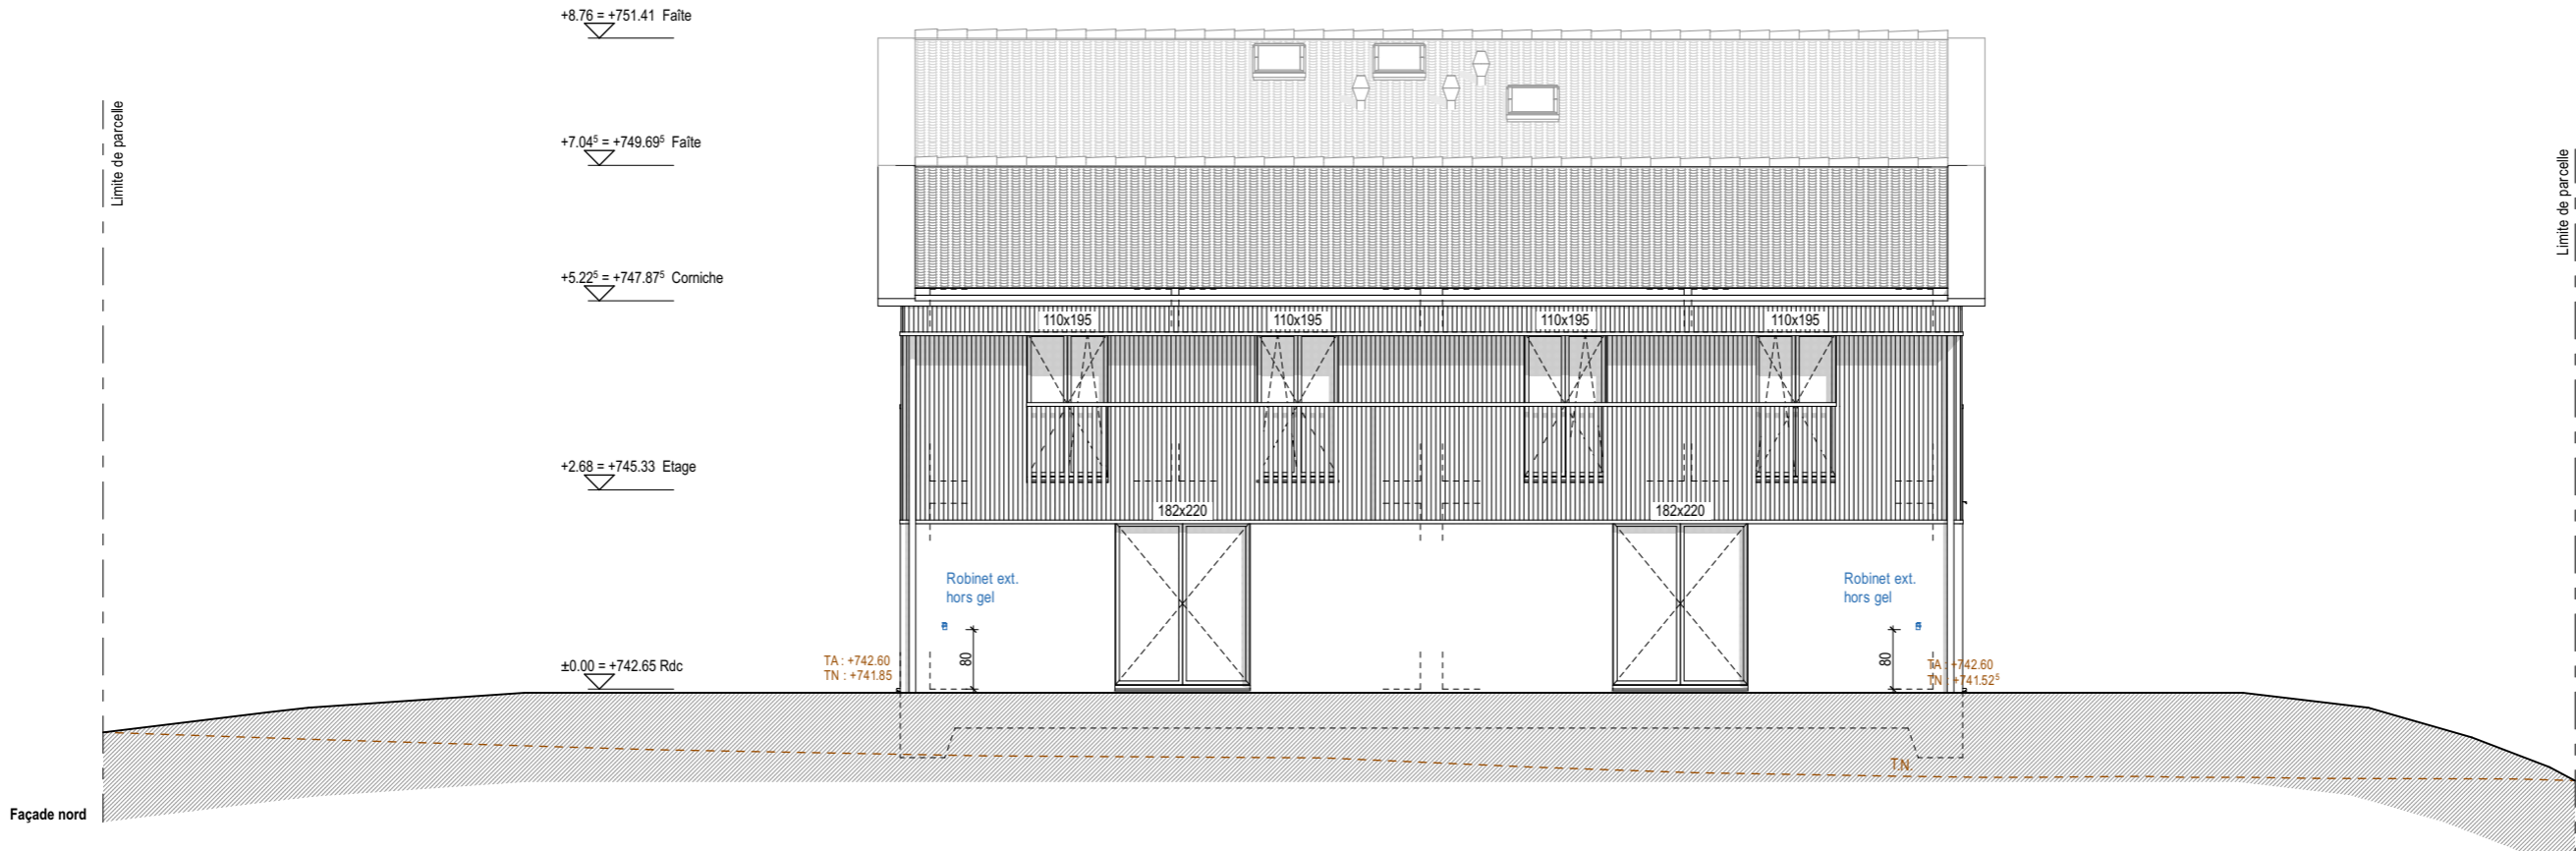

147_PAFUET

Route de Montécu 27
1724 Le Mouret
Parcelle : 2015

NBR Immo Sàrl
Route du Village 74
CH-1724 Oberried
+41 (0)79 389 15 59
contact@nbrimmo.ch

Architecte **INDEX architectes sàrl**
Rue de l'Eglise 74
CH-1680 Romont
+41 (0)21 311 22 81
info@index-ar.ch

Façade Sud + Ouest

Phase SIA : **MaE A3** Date : **16.01.2026**
No : **147_PAFUET - 3210** Format : **A3**
Dessin : **nj** Echelle : **1:100**

Construction d'habitations individuelles,
pose de panneaux solaires photovoltaïques et sonde géothermique
Démolition de l'habitation existante - Dérégulation à la distance à la route

